


Index	Bemerkungen, Änderungen
A	Erfassung
B	
C	
D	

Kanton Zug
Gemeinde Neuheim

Kantonsstrasse N
Baarerstrasse
Abschnitt Baarburgrank-Hinterburgmühle

Auflageprojekt
Längenprofil 1:200/50 Teil 4

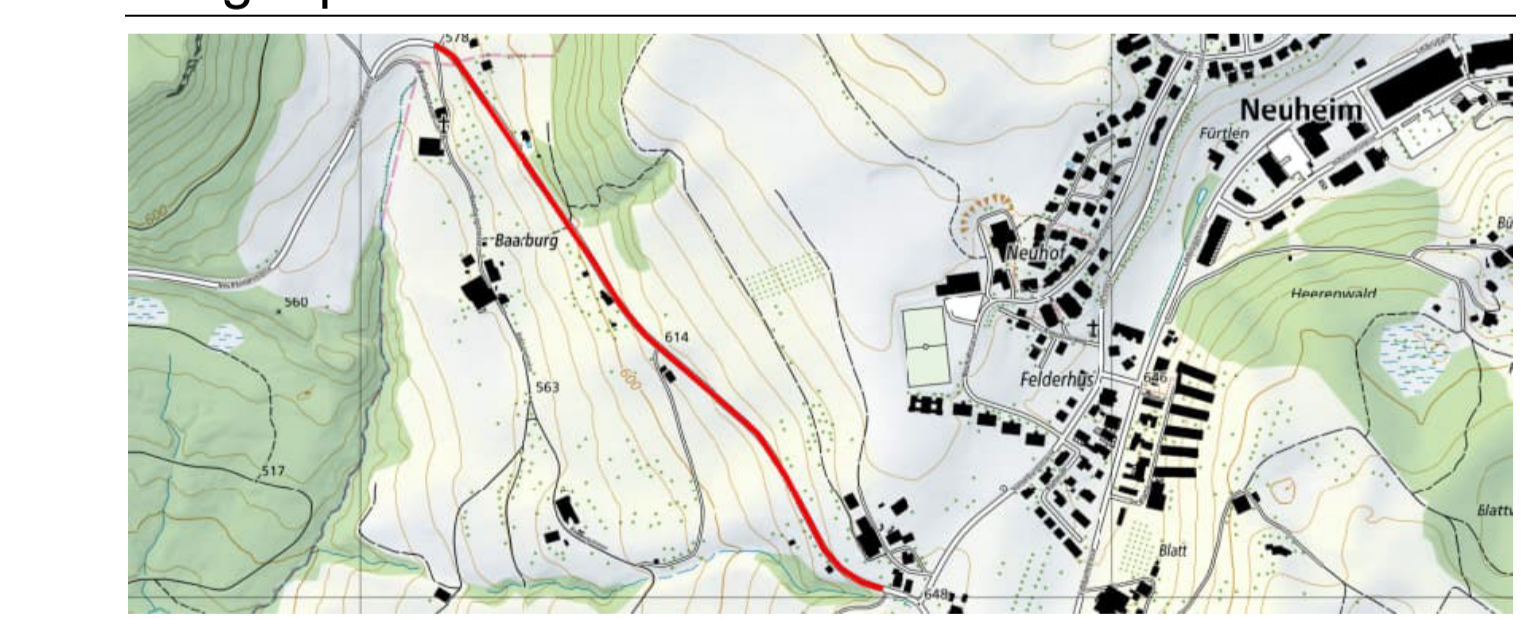

Der Kantonsingenieur:

Plan Nr.: -PG304	Auftrags Nr.: 100082.18-33
Datum: 05.06.2024	Projekt-Nr. TBA: TB3020.0308
Rev.: 1	Planformat: 60 / 158
Visum: Mema	

Planer: **BG** Ingenieure und Berater AG
Löhnenschwilerstrasse 10 | CH-6300 Zug | Tel. +41 58 424 50 50 | www.bg21.com

Bauherr: Tiefbauamt des Kantons Zug, Aabachstrasse 5, 6300 Zug, Tel. 041 / 728 53 30

