
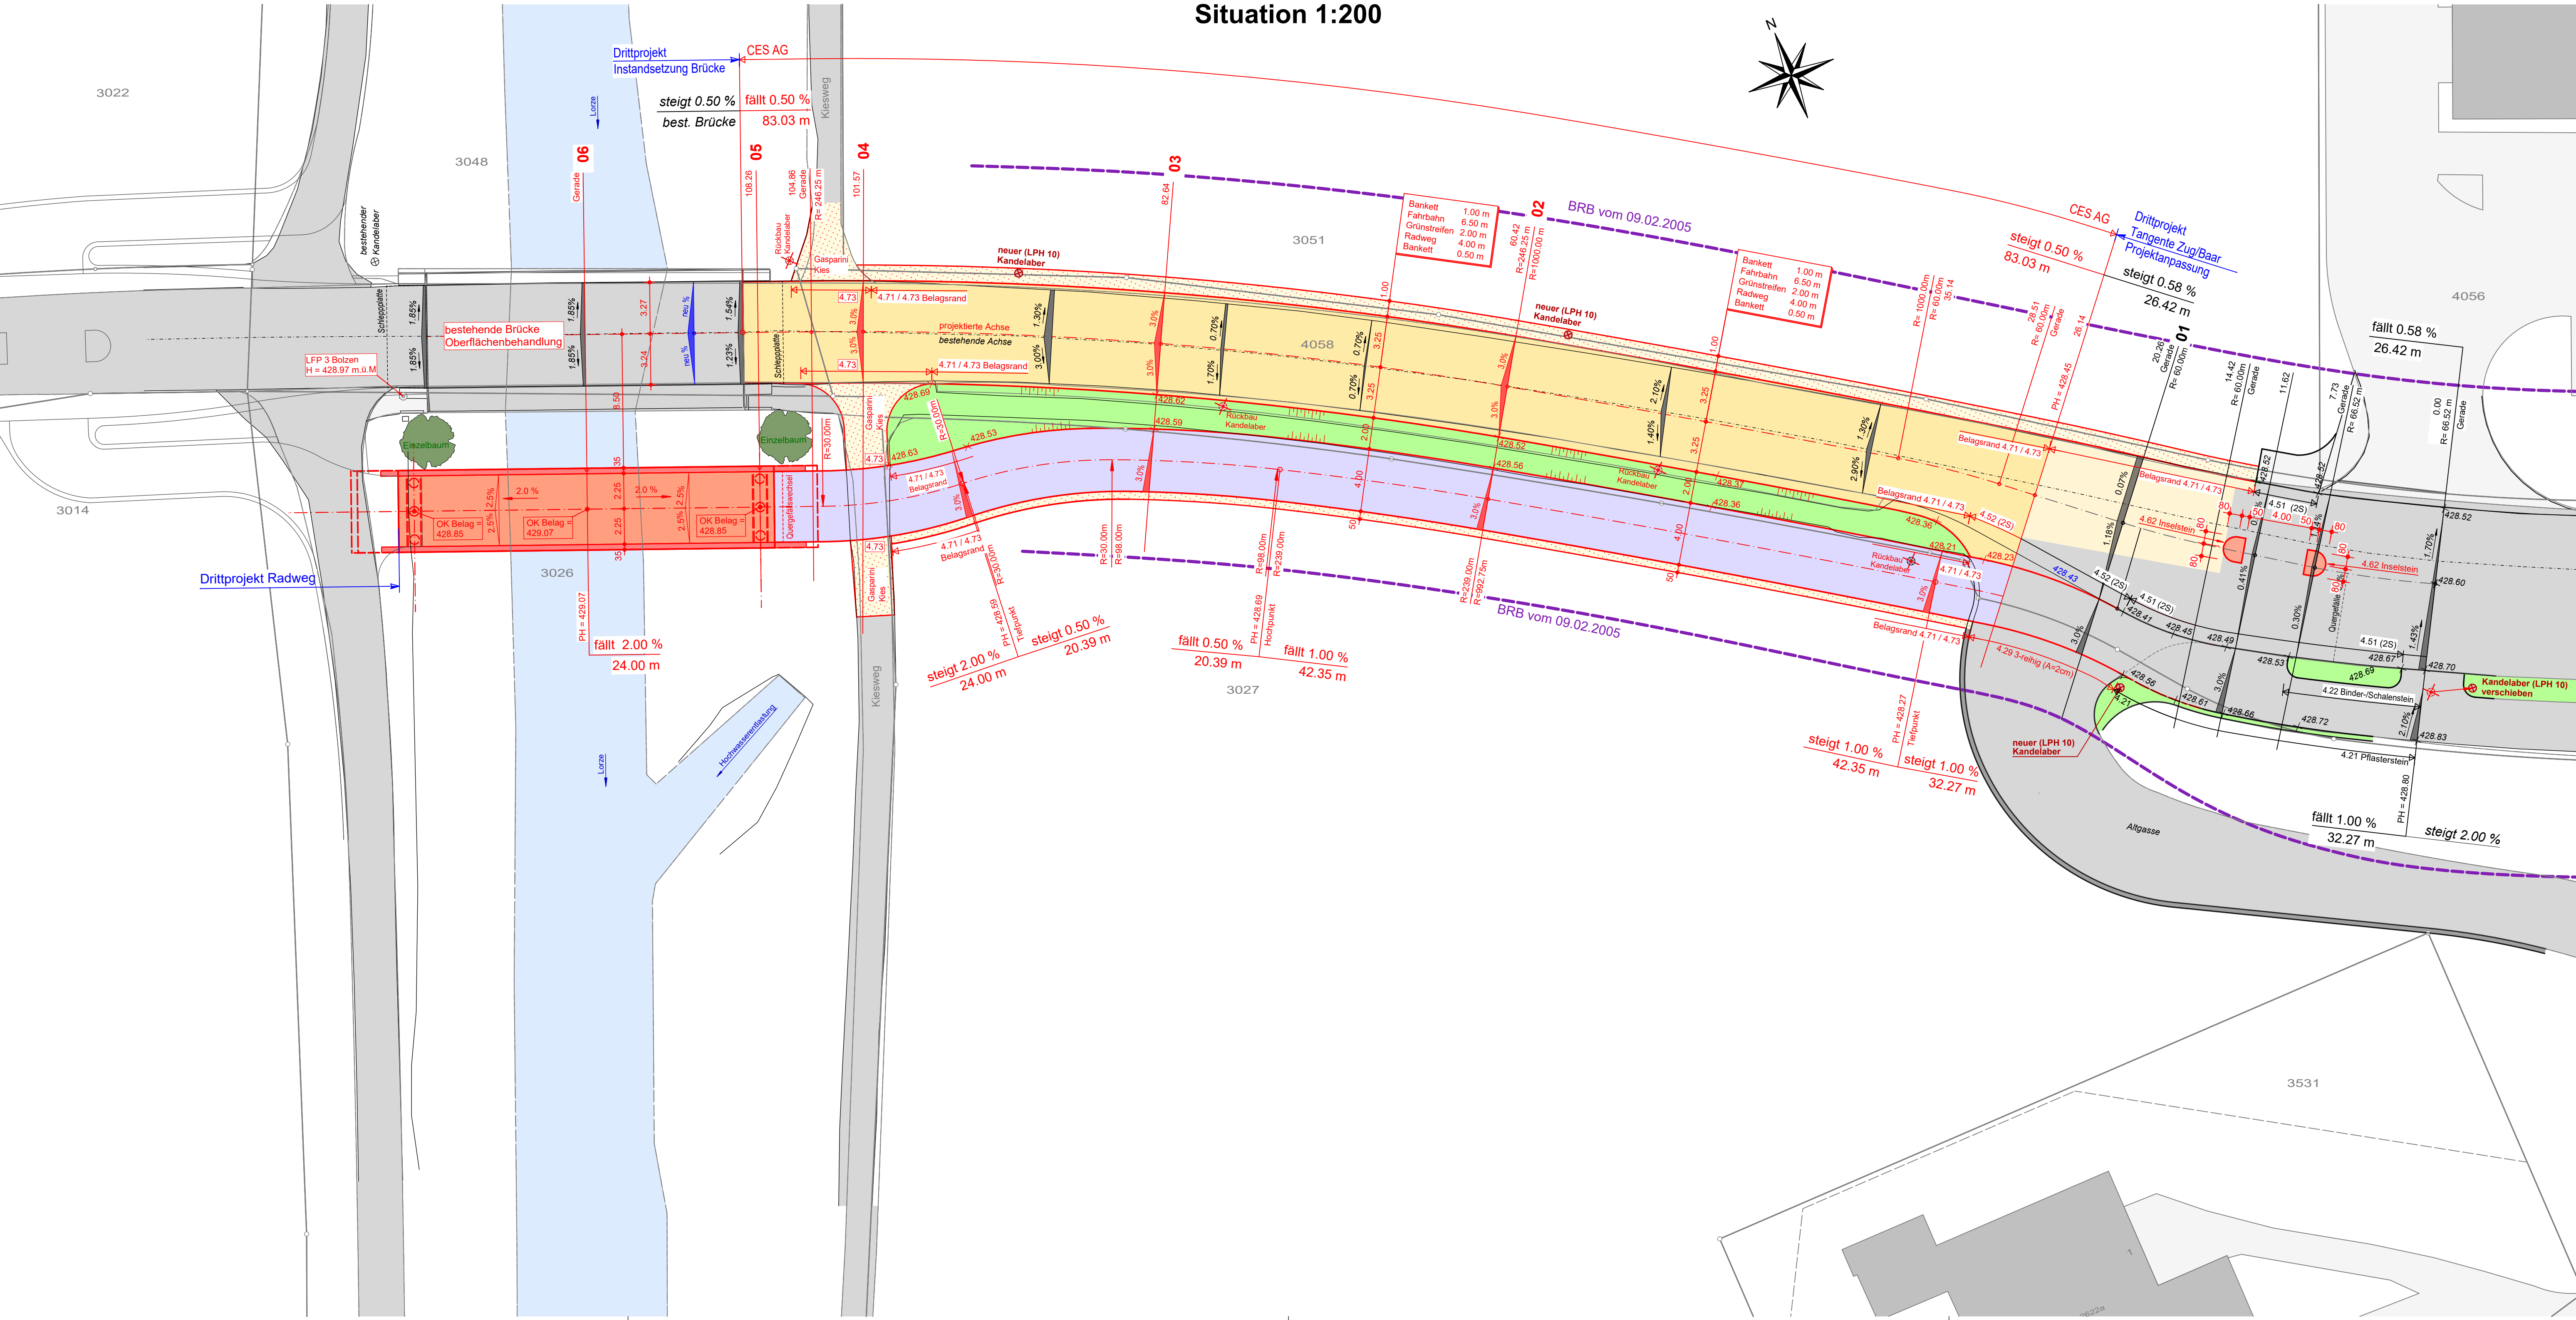


Situation 1:200

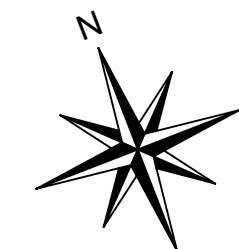


LEGENDE

Geometersignaturen		Strassenprojektsignaturen	
	Gebäude		Fahrbahn
	Strasse		Anpassung Fahrbahn
	Vorplätze		Radweg
	Trottoir		Anpassung Radweg
	Gewässer		Bankett / extensive Begrünung
	Einzelbaum		Kies Gasperini / Bankett Gasperini
			bestehender Kandelaber
			neuer Kandelaber

Fahrbahn / Trottoir

Bestehend	Projektiert	
		Projekt Strasse CES Bauingenieur AG
		Drittprojekte (Tangente Zug/Baar)

Kanton Zug
 Gemeinde Baar
Fuss-/ Radstrecke 27
 Schochenmühlestrasse
 Teilstrecke: Altgasse-Lorze, Baar
 Radwegbrücke Altgasse
 BW 1701-0024

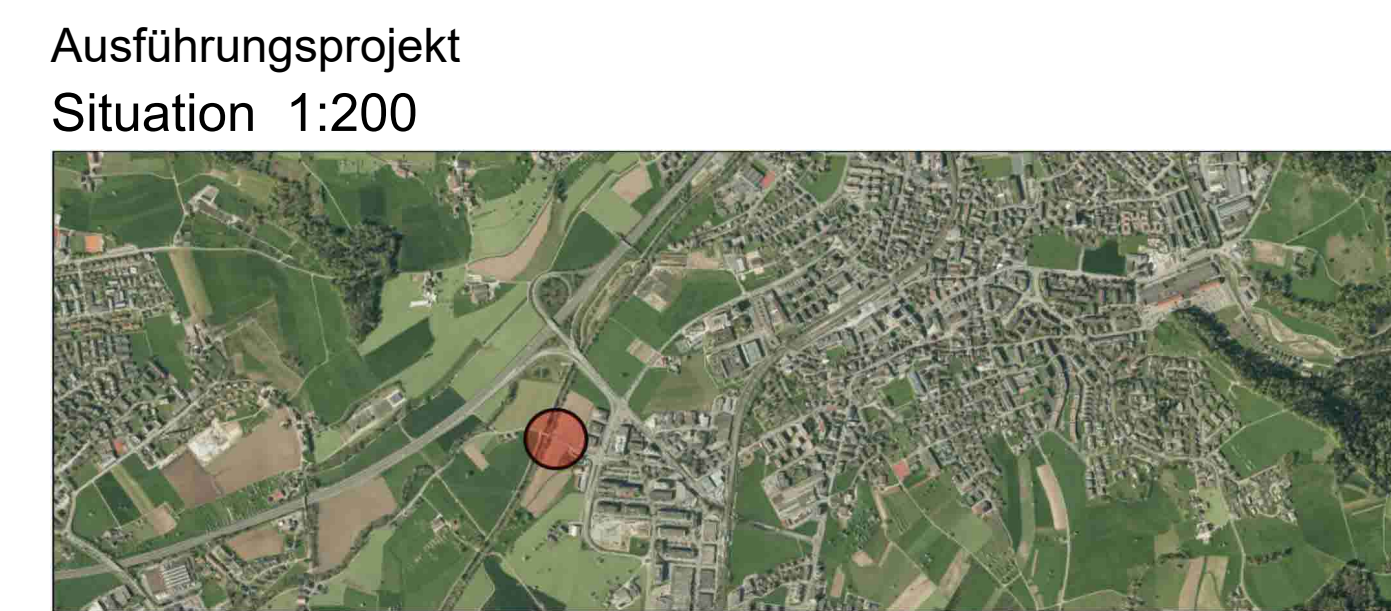

Der Kantonsingenieur :

Plan Nr. : 19193-4101B	Auftrag-Nr. : 00000-000
Datum : 17.10.2022	Planformat : 45 x105
Rev. : B: 16.01.2023	
Visum : pk / Wey	

Planer : CES Bauingenieur AG, Hausmatt 5, 6423 Seewen

Bauherr : Tiefbauamt des Kantons Zug, Aabachstrasse 5, 6300 Zug, Tel. 041 / 728 53 30