


Der Kantonsingenieur:

Plan Nr.: -PG728
 Datum: 05.06.2024
 Rev.:
 Visum: Wonn

Auftrags Nr.: 100082.18-33
 Projekt-Nr. TBA: TB3020.0308
 Planformat: 30 / 147

Planer: **BG** Ingenieure und Berater AG
 Lindenstrasse 16 | +41 58 424 50 50 | +41 58 424 50 60
 CH-6340 Baar | baar@bg-21.com | www.bg-21.com

Bauherr: Tiefbauamt des Kantons Zug, Aabachstrasse 5, 6300 Zug, Tel. 041 / 728 53 30

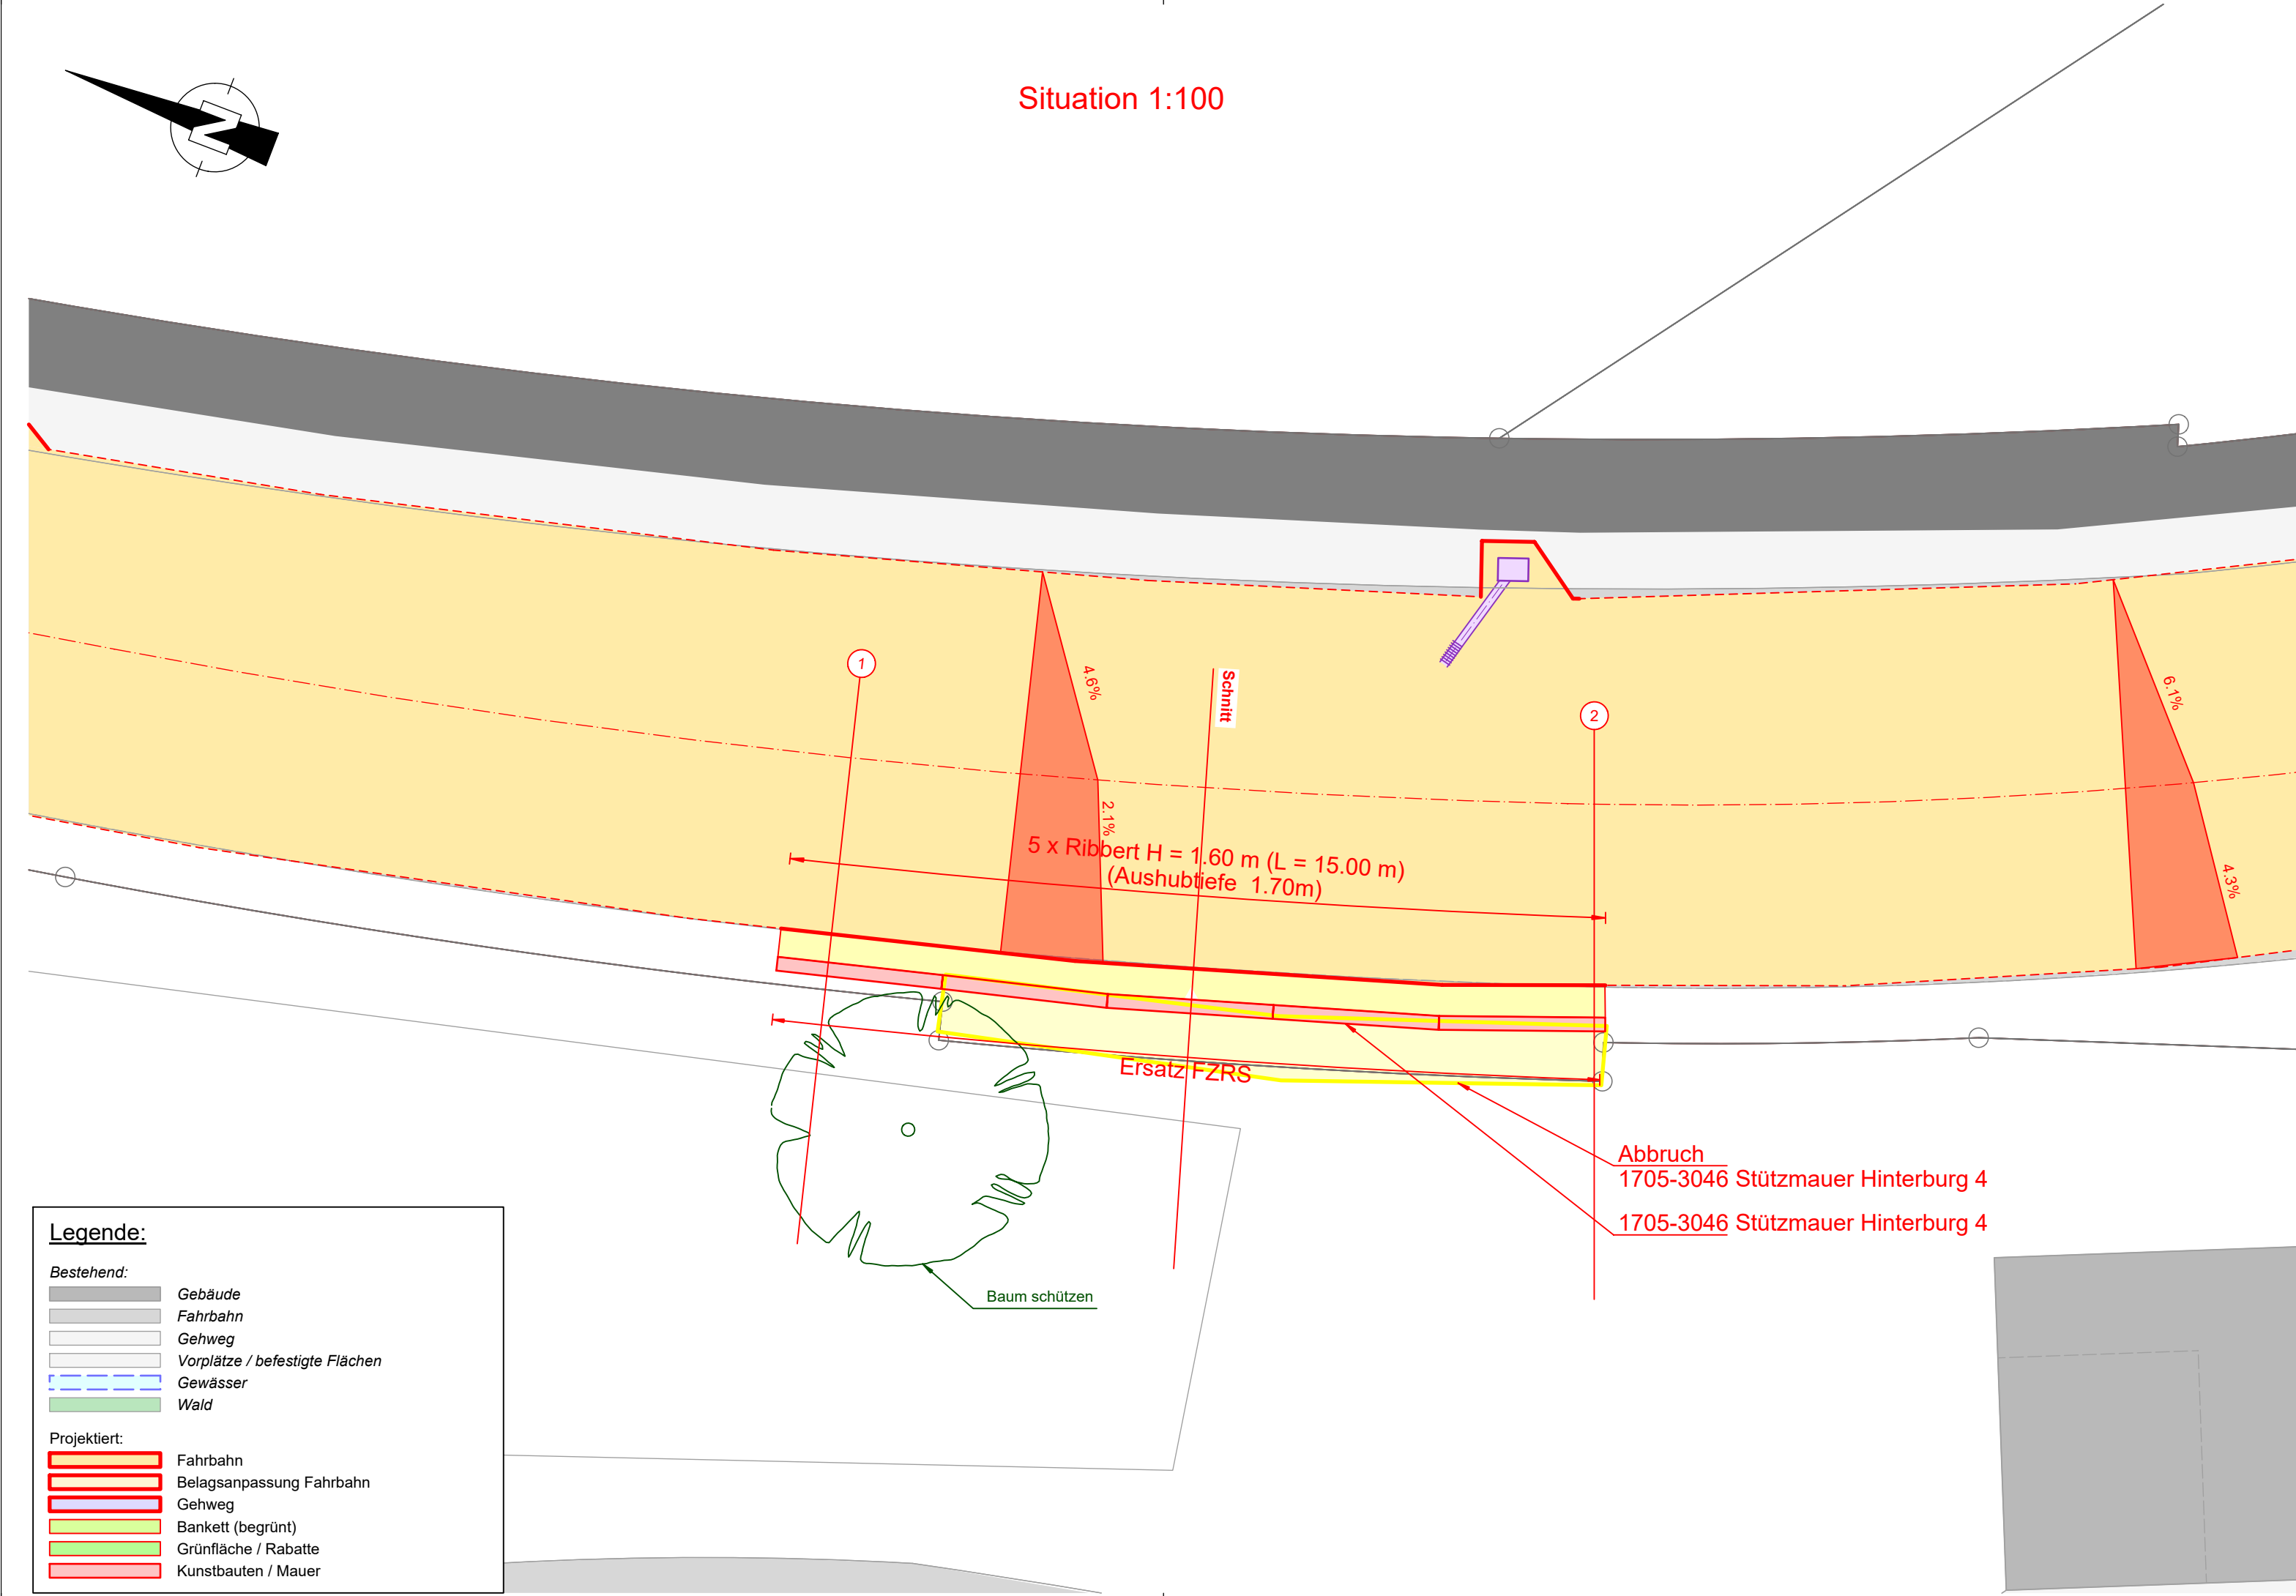

Legende:

Bestehend:	
[Symbol]	Gebäude
[Symbol]	Fahrbahn
[Symbol]	Gehweg
[Symbol]	Vorplätze / befestigte Flächen
[Symbol]	Gewässer
[Symbol]	Wald
Projektiert:	
[Symbol]	Fahrbahn
[Symbol]	Belagsanpassung Fahrbahn
[Symbol]	Gehweg
[Symbol]	Bankett (begrünt)
[Symbol]	Grünfläche / Rabatte
[Symbol]	Kunstabauten / Mauer

