



Manetsch Meyer Architekten

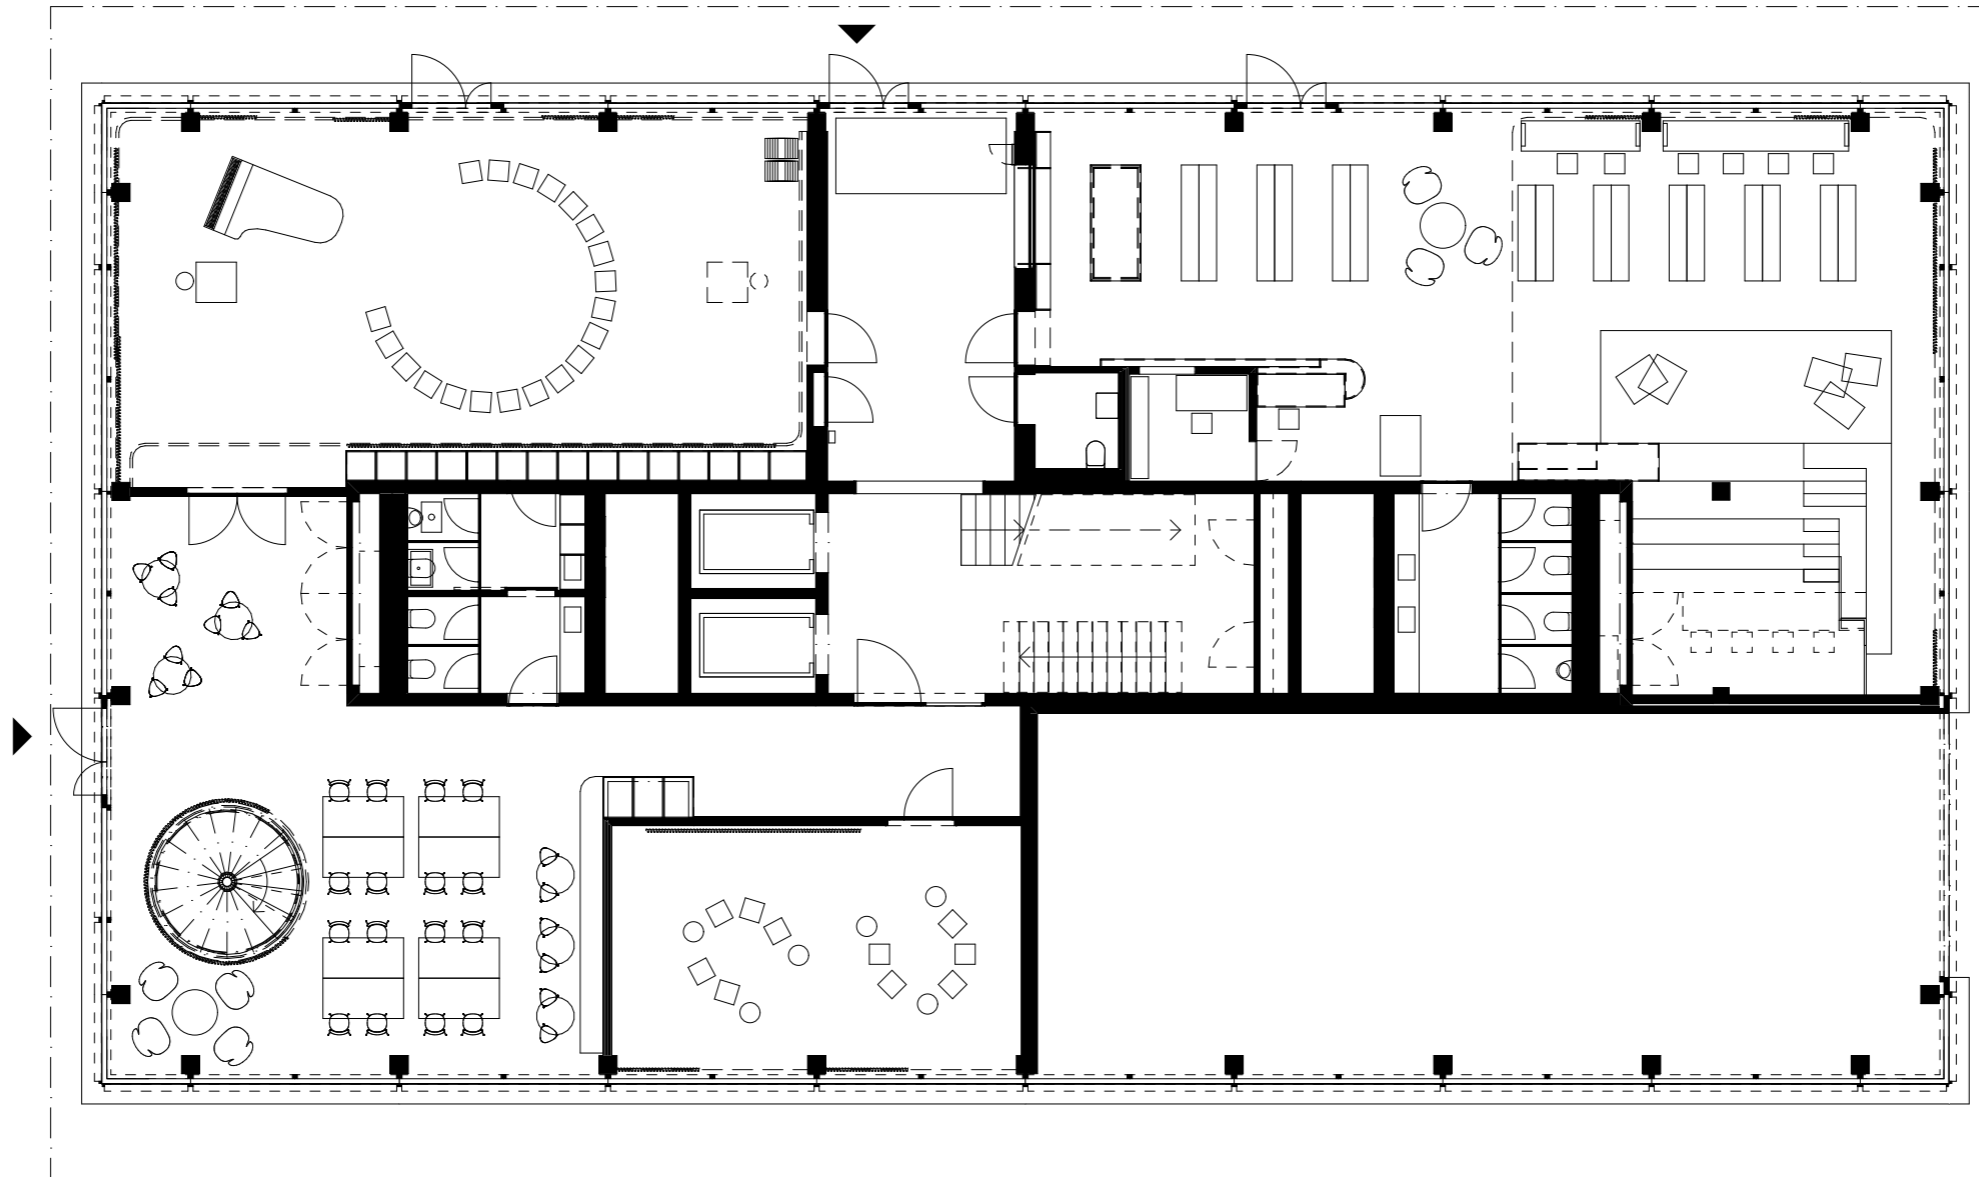

Erdgeschoss

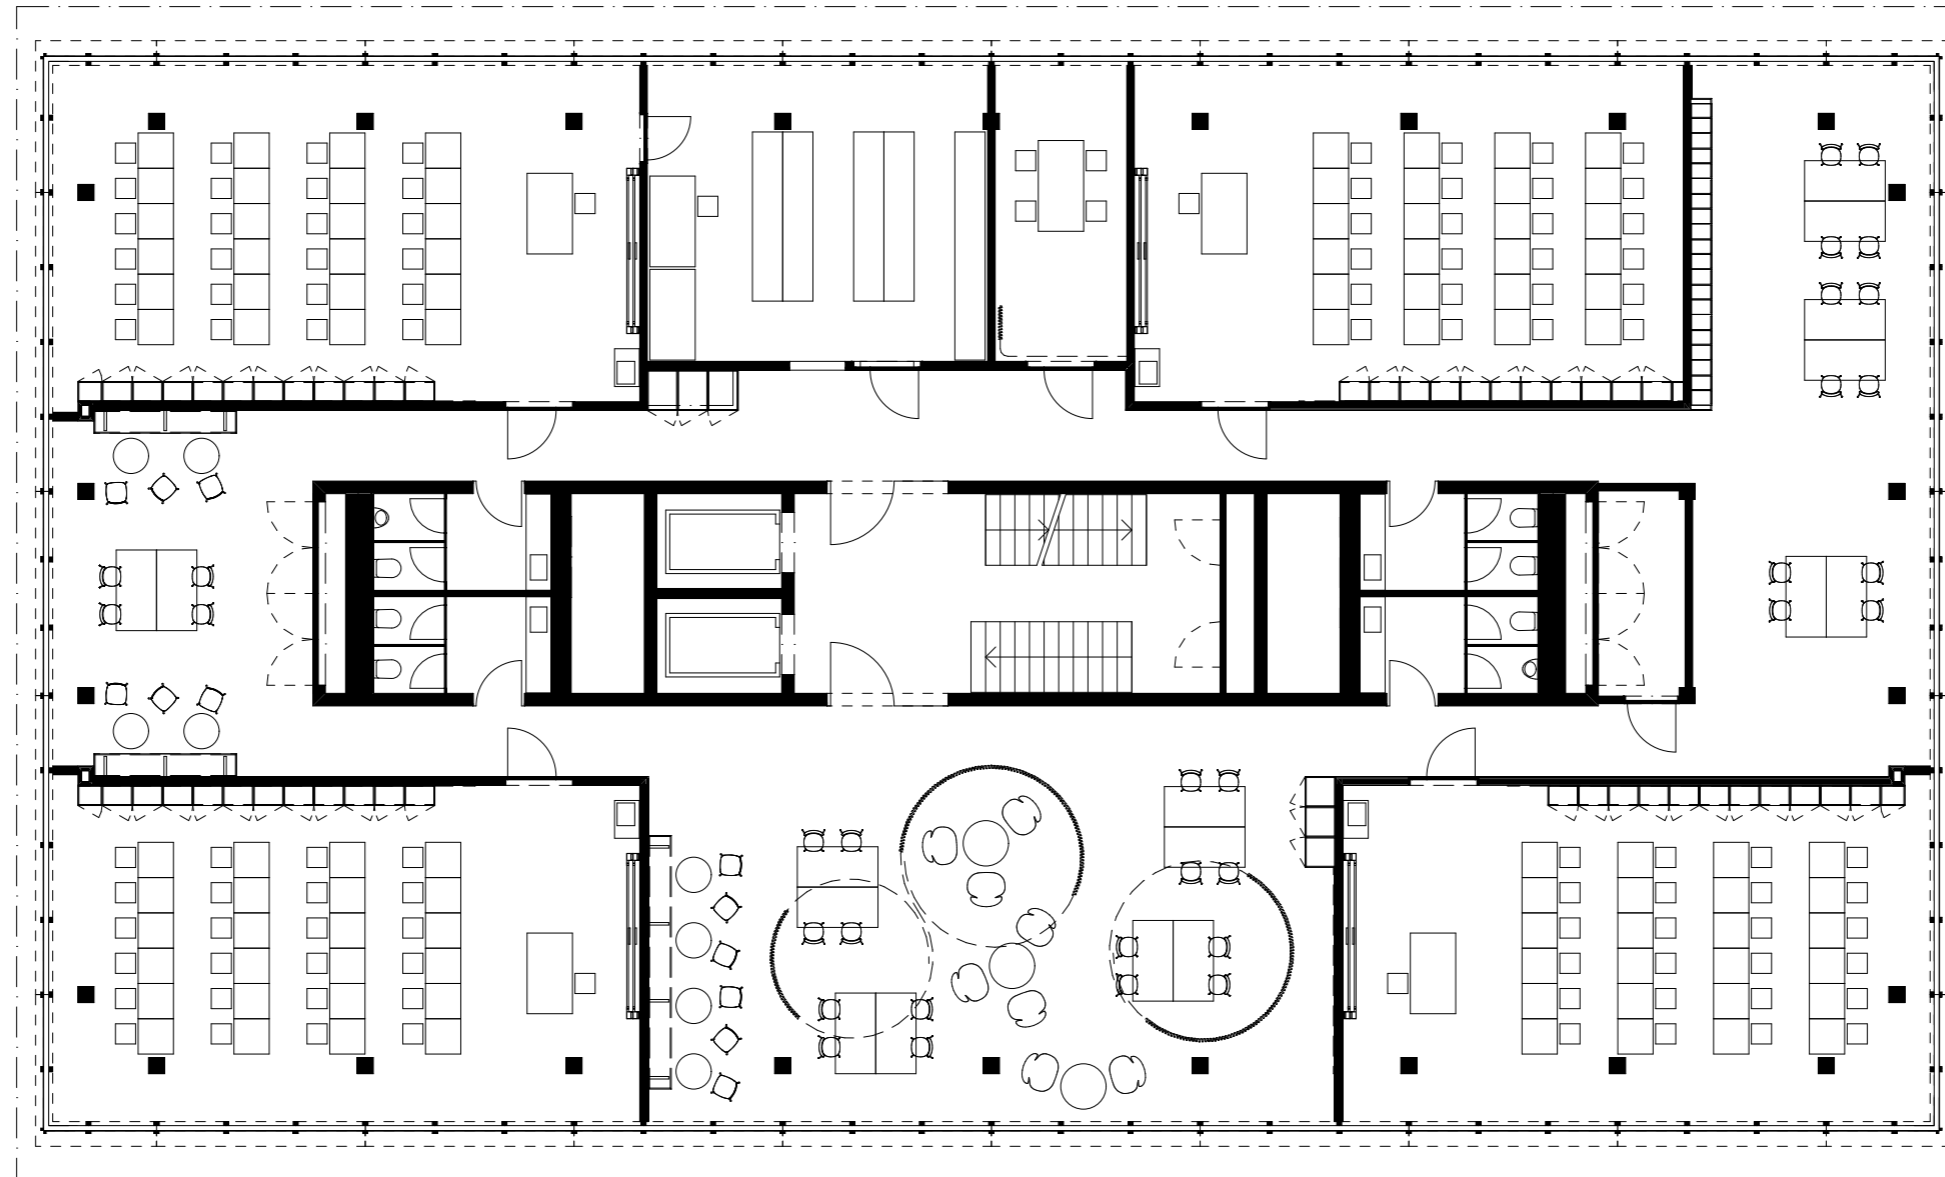

4. Obergeschoss



6. Obergeschoss